


DISTRIBUCIÓN PLANTA BAJA
 SUPERFICIE CONSTRUIDA 3.906,66m²
 ESCALA 1:200

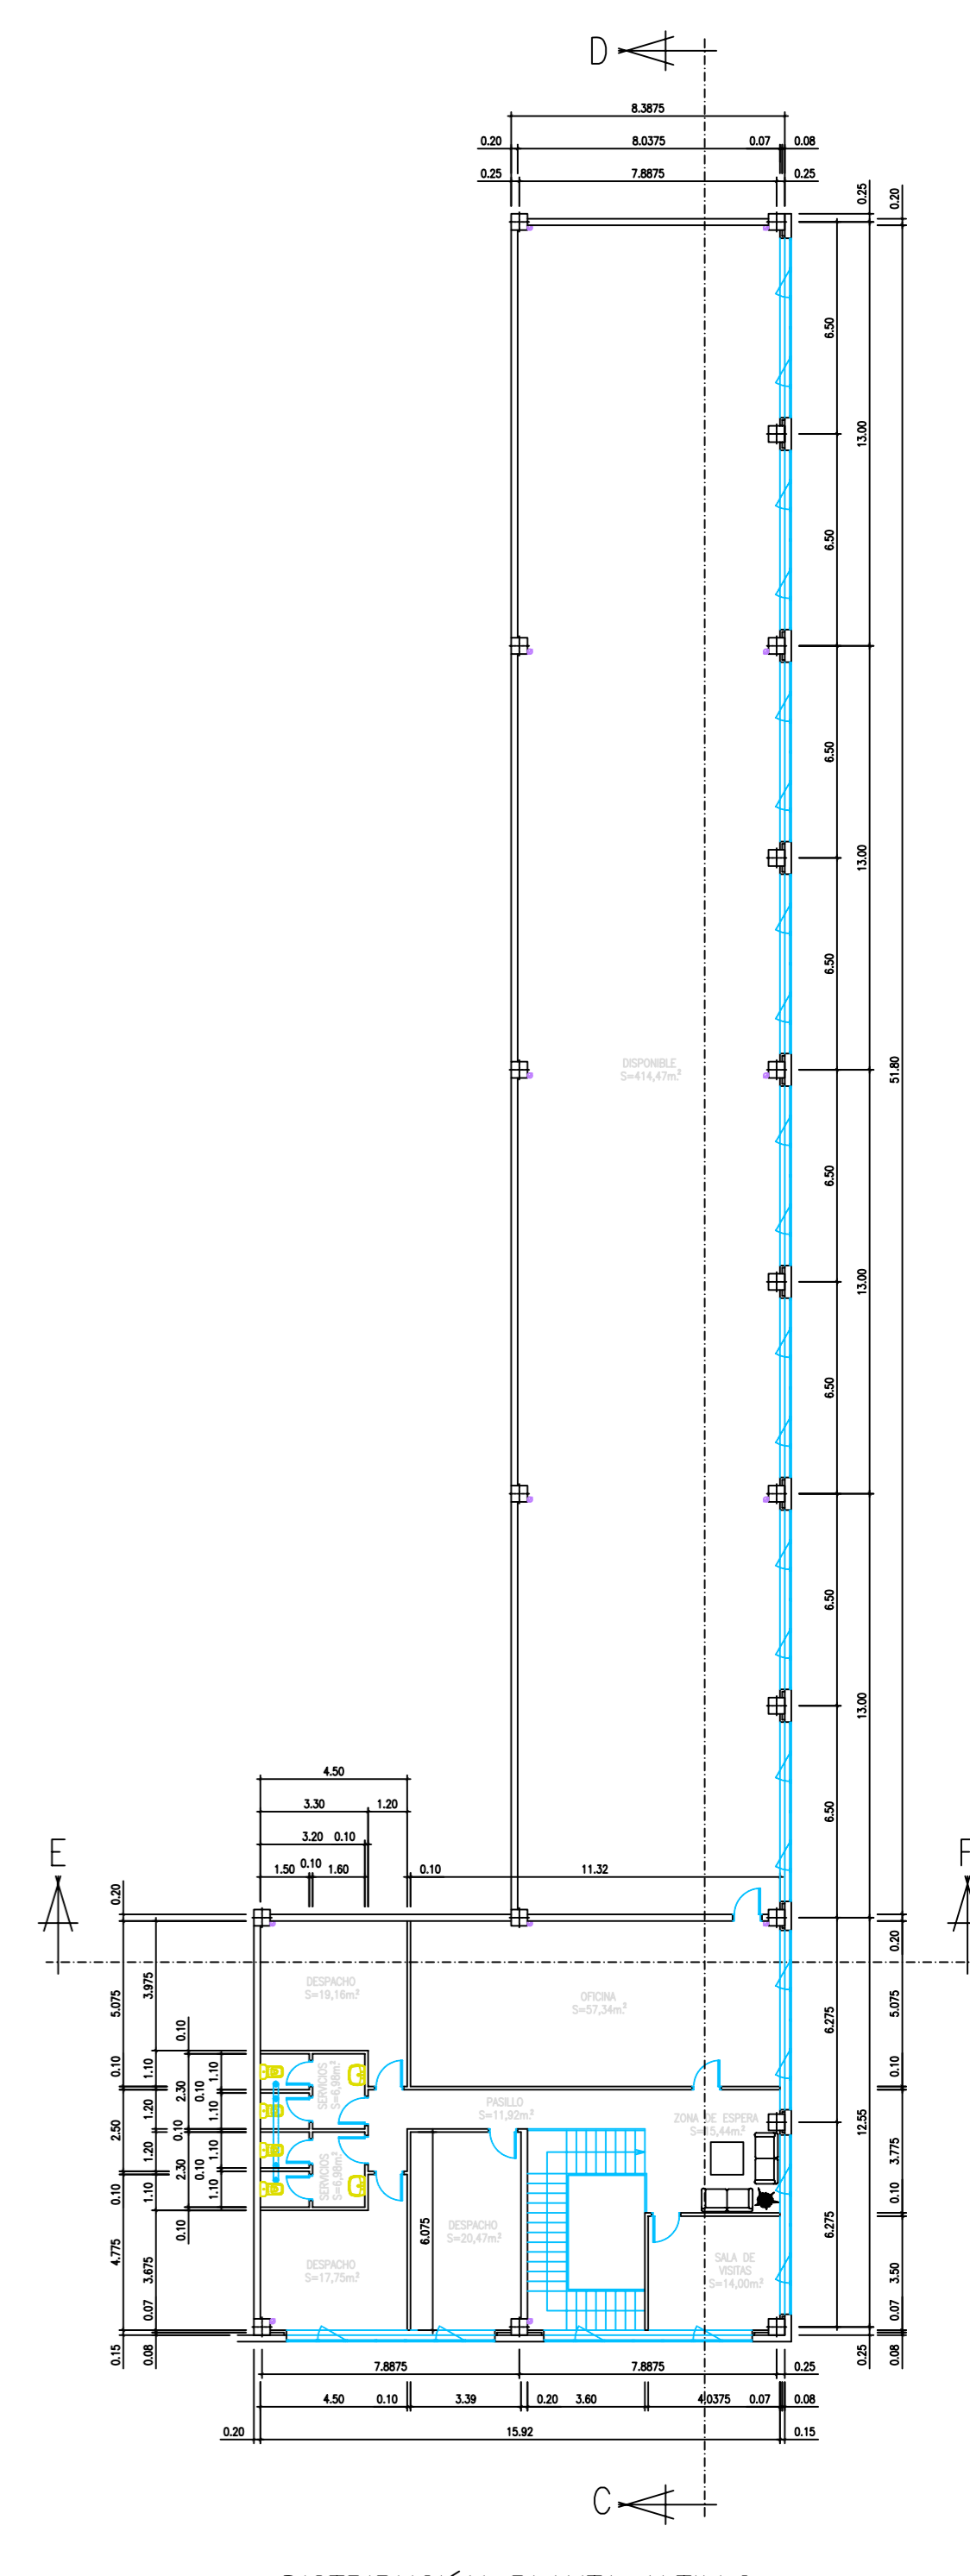

DISTRIBUCIÓN PLANTA ALTILLO
 SUPERFICIE CONSTRUIDA 640,09m²
 ESCALA 1:200